

ООО "ИН-СИТИКОМ"

БЛАГОУСТРОЙСТВО ЦЕНТРАЛЬНОЙ ЧАСТИ ОРЕХОВСКОГО СЕЛЬСКОГО ПОСЕЛЕНИЯ  
ДАНИЛОВСКОГО РАЙОНА ВОЛГОГРАДСКОЙ ОБЛАСТИ

ПРОЕКТНОЕ ПРЕДЛОЖЕНИЕ

БЛАГОУСТРОЙСТВО ЦЕНТРАЛЬНОЙ ЧАСТИ ОРЕХОВСКОГО СЕЛЬСКОГО ПОСЕЛЕНИЯ  
ДАНИЛОВСКОГО РАЙОНА ВОЛГОГРАДСКОЙ ОБЛАСТИ

ПРОЕКТНОЕ ПРЕДЛОЖЕНИЕ

Директор

И.В. Троцко

Главный инженер проекта

И.В. Троцко

Ив. N подл.	
Подпись и дата	
Взамен инв. N	

ПРОТОКОЛ  
проведения общественных обсуждений по теме:  
«Рассмотрение проекта благоустройства,  
представляемого на Волгоградский областной конкурс проектов  
по благоустройству территории муниципальных образований  
Волгоградской области в 2020 году»

**Адрес:**  
с.Орехово, Даниловского района  
**Время проведения:** 14:00ч.

03 сентября 2019 г.

**Присутствовали:** Глава Ореховского сельского поселения Кибальников Александр Николаевич, жители Ореховского сельского поселения, всего – 95 человек.

**Председательствующий на заседании общественных обсуждений:** Кибальников Александр Николаевич - глава Ореховского сельского поселения.

**Секретарь** –Дворникова Елена Владимировна– специалист администрации Ореховского сельского поселения.

**Повестка дня:**

1. О причинах и необходимости благоустройства территории центральной площади Ореховского сельского поселения Даниловского муниципального района Волгоградской области.
2. Ознакомление с проектом благоустройства (программы), представляемого на Волгоградский областной конкурс проектов (программ) по благоустройству территорий муниципальных образований Волгоградской области в 2020 году.
3. Выступления участников заседания общественных обсуждений.

**По первому вопросу** выступил глава Ореховского сельского поселения Кибальников Александр Николаевич– председательствующий на заседании общественных обсуждений. В своем выступлении Кибальников Александр Николаевич сообщил о значимости реализации Приоритетного проекта «Формирование комфортной городской среды» на территории Ореховского сельского поселения, участия жителей в решениях благоустройства сельского поселения.

**По второму вопросу** выступила Дворникова Любовь Сергеевна – специалист администрации Ореховского сельского поселения. Дворникова Любовь Сергеевна ознакомила присутствующих на заседании с проектом благоустройства (программы), представляемого на Волгоградский областной конкурс проектов (программ) по благоустройству территорий муниципальных образований Волгоградской области в 2020 году.

**По третьему вопросу выступили:** Жительница с.Орехово Беликова Антонина Васильевна ,сообщила, что предложений по дополнению и корректировке проекта благоустройства (программы), представляемого на Волгоградский областной конкурс проектов (программ) по благоустройству территорий муниципальных образований Волгоградской области в 2020 году от граждан не поступило.

**Решили:**

1. Одобрить и принять проект благоустройства представляемого на Волгоградский областной конкурс проектов по благоустройству территории муниципальных образований Волгоградской области в 2020 году» без изменений и дополнений.

**Проголосовали:**

«за» - 95 человек;

«против» - 0 человек;

«воздержались» - 0 человек.

Председательствующий на заседании

Секретарь



*Ведомость основных комплектов рабочих чертежей*

Обозначение	Наименование	Примечание
	Схема планировочной организации участка	

*Перечень чертежей комплекта ПЗУ*

Обозначение	Наименование	Примечание
1	Общие данные. Пояснительная записка. Техничко-экономические показатели.	
2	Ситуационная схема территории	
3	Фотографии участка благоустройства (существующее положение)	
4	Схема благоустройства	
5	Схема генерального плана участка благоустройства М 1:500	
6	Схема этапов благоустройства	
7	Календарный план выполнения работ по благоустройству	
8-10	Элементы малых архитектурных форм, озеленения, освещения	
11-14	Визуализация благоустройства территории	
15	Схема электроосвещения	
16	Схема электроосвещения	

*Ведомость ссылочных и прилагаемых документов*

Обозначение	Наименование	Примечание
СП 42.13330.2011	Планировка и застройка городских и сельских поселений	
ГОСТ 21-508-93	Правила выполнения рабочих чертежей документации генеральных планов предприятий, сооружений и жилищно-гражданских объектов	
СНиП 21-01-97	Пожарная безопасность зданий и сооружений	
СНиП 31-06-2009	Общественные здания	
ФЗ от 22.07.2012г. №123-ФЗ	Технический регламент о требованиях пожарной безопасности	

*Проект выполнен в соответствии с действующими нормами и правилами и предусматривает мероприятия, обеспечивающие взрывную, взрывопожарную и пожарную безопасность при эксплуатации здания.*

*Пояснительная записка*

1. Проект «Комплексное благоустройство центральной части с.Орехово Даниловского района Волгоградской области» выполнен на основании заявки заказчика – Администрации Ореховского сельского поселения Даниловского района Волгоградской области

2. Проектная документация выполнена в соответствии требованиями следующих действующих технических регламентов, стандартов, сводов правил: СП 42.13330.2011 «Планировка и застройка городских и сельских поселений», ФЗ от 22.07.2012г. №123-ФЗ «Технический регламент о требованиях пожарной безопасности»

3. Проектом предусмотрено благоустройство центральной части поселения (прилегающая территория к зданию администрации).

4. Благоустройство включает в себя : укладку брусчатки (устройство тротуаров и площадки, озеленение территории, установку скамей, урн, детского спортивного комплекса, детских качелей, фонтана, ограждения территории, засыпку декоративным щебнем, установку фонарей освещения, устройство видеонаблюдения, перенос МАФ детских бшп.


*Техничко-экономические показатели*

№№ п/п	Наименование	Единица измер.	Кол-во	Примечание
1	Площадь участка	кв.м	-	
2	Площадь застройки	кв.м	-	
3	Плотность застройки	%	-	
4	Площадь твердого покрытия	кв.м	474,0	
5	Площадь озеленения	кв.м	-	

Взамен инв. N  
Подпись и дата  
Инв. N подл.

Изм.	Кол.уч.	Лист	№ док.	Подп.	Дата				
						Благоустройство центральной части Ореховского сельского поселения Даниловского района Волгоградской области			
ГИП		Троцко		<i>М</i>		ПРОЕКТНОЕ ПРЕДЛОЖЕНИЕ	Стадия	Лист	Листов
Разраб.		Колесникова					ПП	1	
						Общие данные. Пояснительная записка. Техничко-экономические показатели	ООО "ИН-СИТИКОМ"		
Н. контр.		Троцко		<i>М</i>					



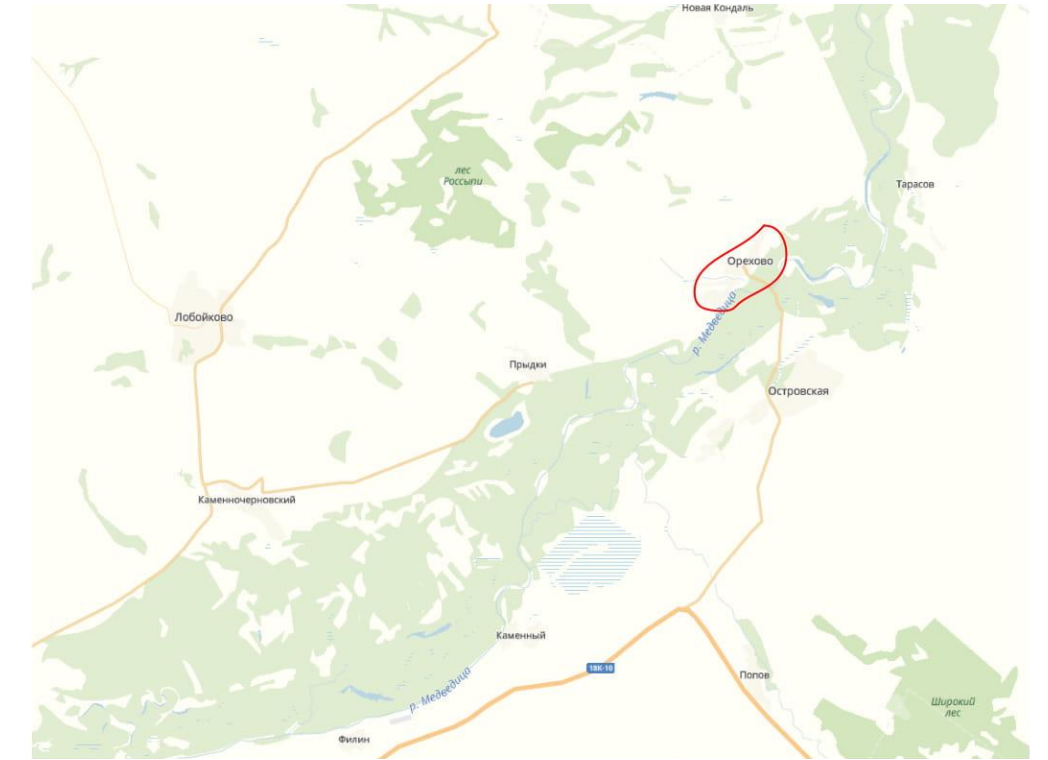

проектируемый участок

Инва. N подл.	Подпись и дата	Взамен инв. N
---------------	----------------	---------------

						Благоустройство центральной части Ореховского сельского поселения Даниловского района Волгоградской области			
Изм.	Кол.уч.	Лист	№ док.	Подп.	Дата	ПРОЕКТНОЕ ПРЕДЛОЖЕНИЕ	Стадия	Лист	Листов
ГАП	Троцко			<i>[Signature]</i>			ПП	2	
Разраб.	Колесникова					Ситуационная схема территории	ООО "ИН-СИТИКОМ"		
Н. контр.	Троцко			<i>[Signature]</i>					





Инва. N подл.  
Подпись и дата  
Взамен инв. N

Изм.	Кол.уч.	Лист	№ док.	Подп.	Дата				
						Благоустройство центральной части Ореховского сельского поселения Даниловского района Волгоградской области			
ГАП		Троцко		<i>М</i>		ПРОЕКТНОЕ ПРЕДЛОЖЕНИЕ	Стадия	Лист	Листов
Разраб.		Колесникова					ПП	3	
						Фото участка благоустройства (существующее положение)	ООО "ИН-СИТИКОМ"		
Н. контр.		Троцко		<i>М</i>					



# СХЕМА БЛАГОУСТРОЙСТВА

## ВЕДОМОСТЬ ПРОЕЗДОВ, ПЛОЩАДОК И ТРОТУАРОВ

Условное изображение	Наименование	Примечания	Площадь покрытия, м <sup>2</sup>	Бордюр из бортового камня	
				Тип	Кол-во, м
	Брусчатка серая	м2	454,0		
	Брусчатка цветная	м2	20,0		
	Щебень гранитный цветной	м3	6,3		
	Бордюр	мп		Бордюр 100.20.8	656,0

### КОНСТРУКЦИИ ДОРОЖНЫХ ПОКРЫТИЙ Б-Б


Евробрусчатка прессованная-40  
Пескоцементная смесь - 200





Камень бордюрный  
Цементно-песчаный раствор М100 -20  
Бетон класса В15

### А-А

Евробрусчатка прессованная-40  
Пескоцементная смесь - 200

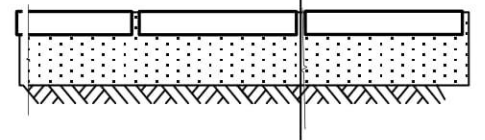

Щебень гранитный цветной Н=150мм

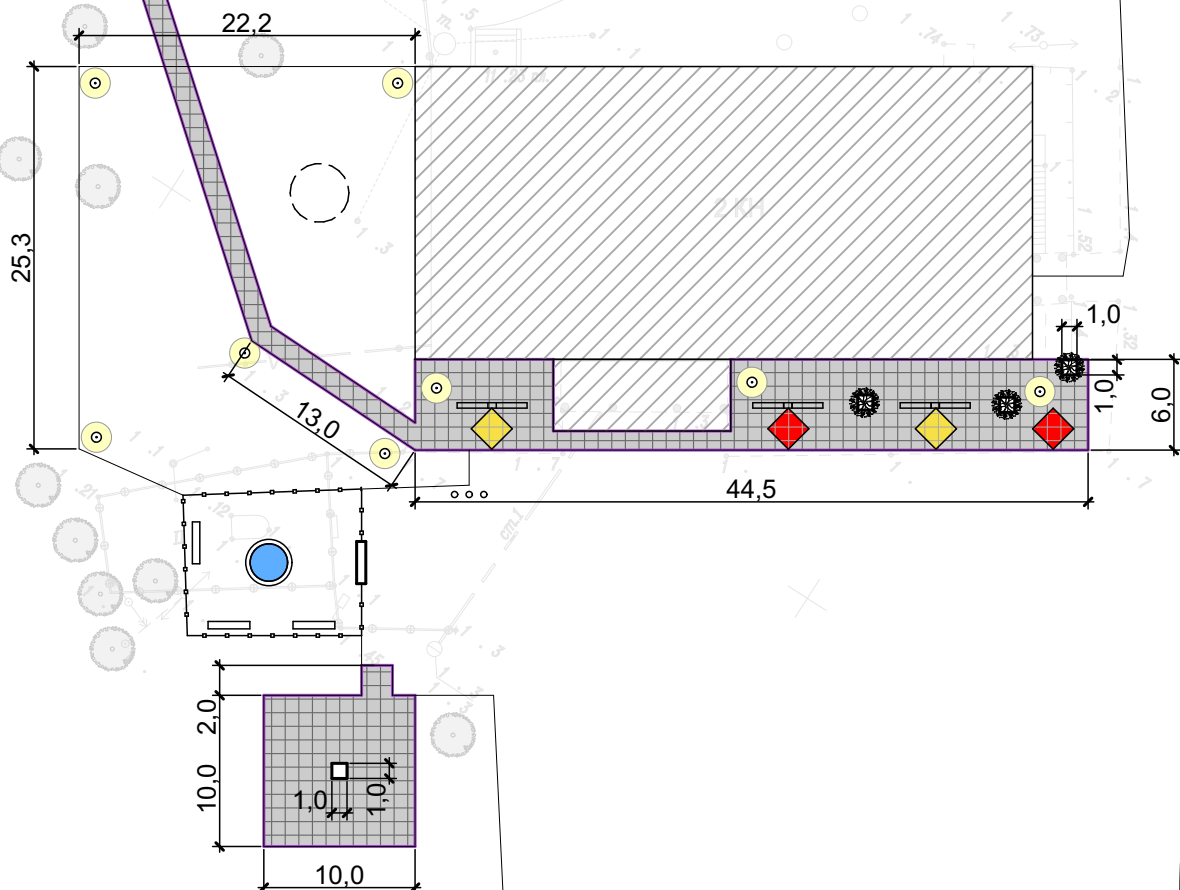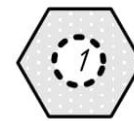

Изм.	Коп.уч.	Лист	№Док.	Подп.	Дата
ГАП	Троцко				
Разраб.	Колесникова				
Н. контр.	Троцко				



Изм.	Коп.уч.	Лист	№Док.	Подп.	Дата
ГАП	Троцко				
Разраб.	Колесникова				
Н. контр.	Троцко				



Благоустройство центральной части Ореховского сельского поселения Даниловского района Волгоградской области					
Проектное предложение			Стадия	Лист	Листов
Схема благоустройства			ПП	4	
ООО "ИН-СИТИКОМ"					

# Схема генерального плана участка благоустройства М 1:500

Условные обозначения:

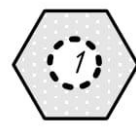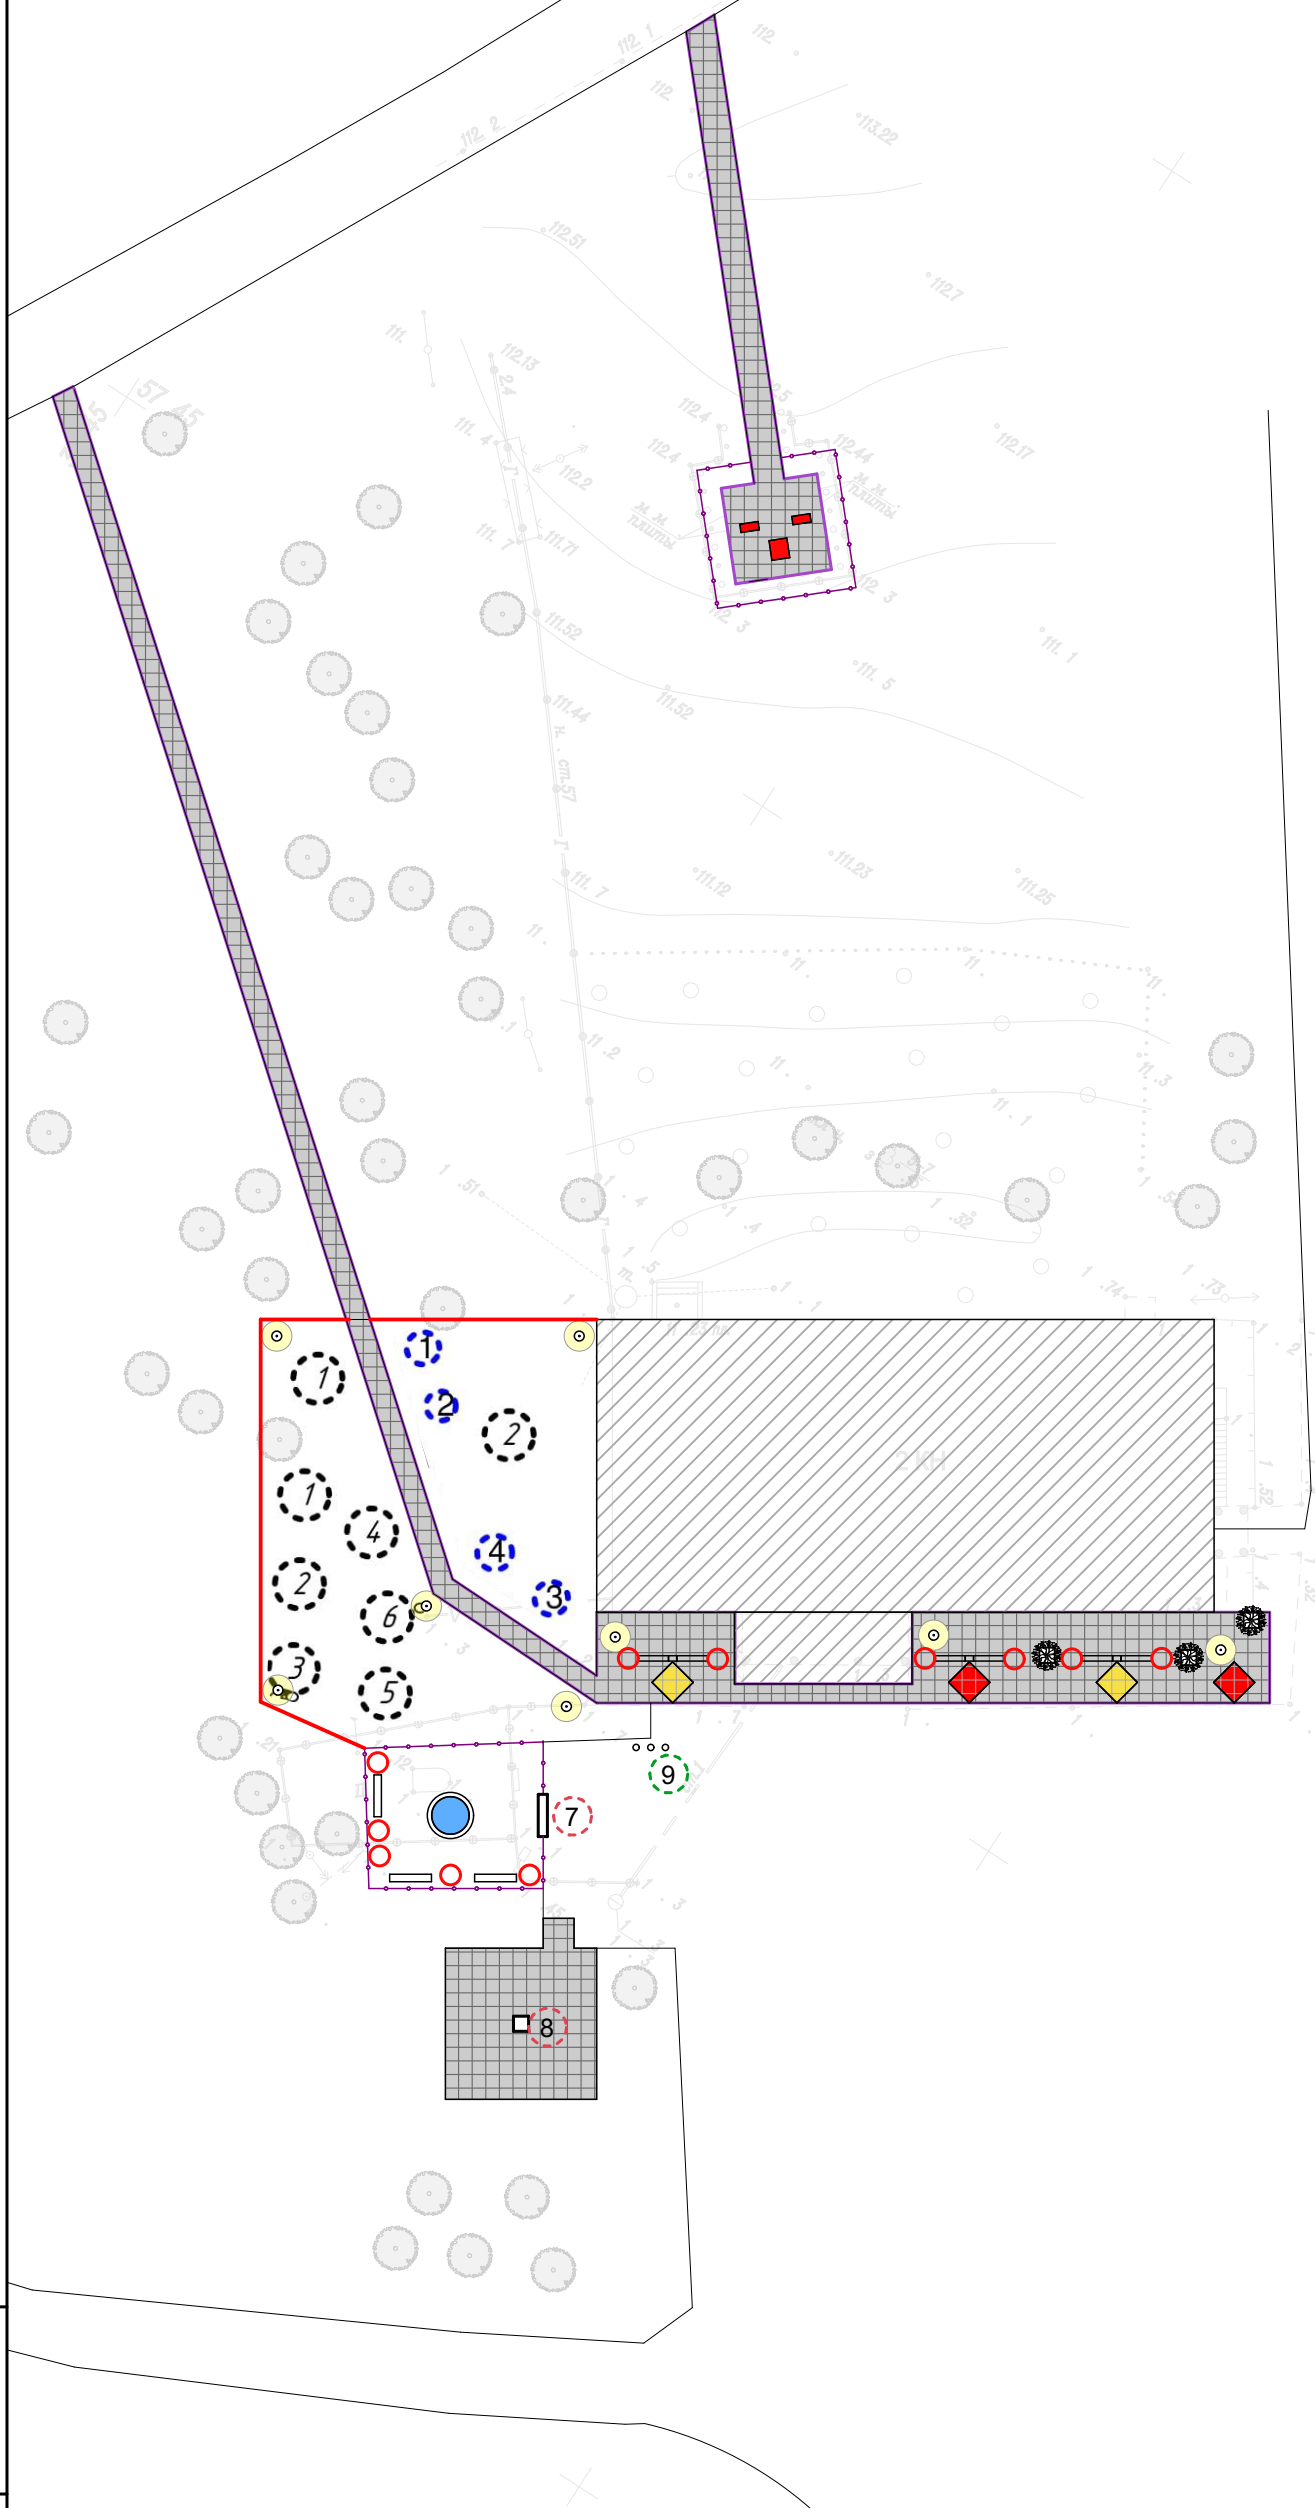-  Проектируемое покрытие из цветной брусчатки
-  Проектируемое покрытие из серой брусчатки
-  Лавочка №1
-  Щебень гранитный цветной
-  Урна
-  Фонарь
-  Забор
-  МАФ детские №1
-  МАФ сердце
-  Детский городок
-  Фонтан
-  Бордюр
-  Камера видеонаблюдения
-  Ремонт памятника
-  Арка
-  Декоративное дерево
-  Флажки
-  Забор декоративный



Взамен инв. №											
Подпись и дата											
Инва. № подл.											
		Изм.	Коп.уч.	Лист	№Док.	Подп.	Дата	Благоустройство центральной части Ореховского сельского поселения Даниловского района Волгоградской области			
		ГАП Разраб.		Троцко Колесникова				Проектное предложение	Стадия ПП	Лист 5	Листов
		Н. контр.		Троцко				Схема генерального плана участка благоустройства М1:500	ООО "ИН-СИТИКОМ"		





КАЛЕНДАРНЫЙ ПЛАН НА 2020 ГОД

	НАИМЕНОВАНИЕ ВИДА РАБОТ	МЕСЯЦЫ											
		январь	февраль	март	апрель	май	июнь	июль	август	сентябрь	октябрь	ноябрь	декабрь
1	Устройство освещения												
2	Устройство твердого покрытия												
3	Устройство ограждения												
4	Ремонт памятника Перенос МАФ Установка МАФ												
5	Устройство видеонаблюдения												

Изм. N подл.	Взамен инв. N
Подпись и дата	

						Благоустройство центральной части Ореховского сельского поселения Даниловского района Волгоградской области				
Изм.	Кол.уч.	Лист	№ док.	Подп.	Дата	ПРОЕКТНОЕ ПРЕДЛОЖЕНИЕ		Стадия	Лист	Листов
ГАП				Троцко				ПП	7	
Разраб.				Колесникова				ООО "ИН-СИТИКОМ"		
						Календарный план				
Н. контр.				Троцко						

1 Фонтан



МАФ детские №1

1



Урна



Уличная металлическая урна #

ВЕДОМОСТЬ МАФ

Условное изображение	Наименование	Кол. шт.	Обозначение типового проекта
1	Фонтан	1	
—	лавочка	8	
■	урна	4	
2	Детский городок	1	
1	МАФ детские №1	1	
⊙	Фонарь	12	
1	МАФ сердце	1	
■	Ремонт памятника	1	



1

Лавочка №1



СТАЛЬОНКОРТ

Изм.	Кол.уч.	Лист	№ док.	Подп.	Дата	Благоустройство центральной части Ореховского сельского поселения Даниловского района Волгоградской области				
ГАП	Разраб.	Троцко	Колесникова	<i>[Signature]</i>		ПРОЕКТНОЕ ПРЕДЛОЖЕНИЕ		Стадия ПП	Лист 8	Листов
Н. контр.	Троцко	<i>[Signature]</i>				Элементы малых архитектурных форм и освещения		ООО "ИН-СИТИКОМ"		

Ив. N подл.  
Подпись и дата  
Взамен инв. N




Элементы малых архитектурных форм и освещения  
(продолжение)

Декоративное дерево



Ремонт памятника

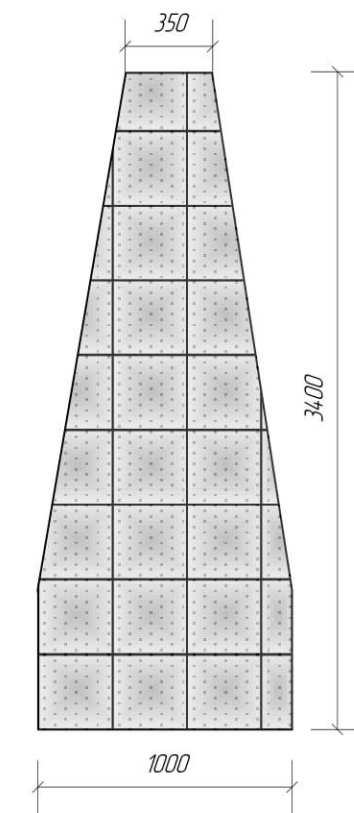

Детский городок



Ремонт памятника включает в себя:

- Демонтаж существующей штукатурки – 9,322м<sup>2</sup>
- Штукатурка – 9,322м<sup>2</sup>
- Насечка под плитку – 9,322м<sup>2</sup>
- Облицовка плиткой керамогранит  
светло-серого цвета – 9,322м<sup>2</sup>


Взамен инв. N
Подпись и дата
Инв. N подл.

						Благоустройство центральной части Ореховского сельского поселения Даниловского района Волгоградской области			
Изм.	Кол.уч.	Лист	№ док.	Подп.	Дата	ПРОЕКТНОЕ ПРЕДЛОЖЕНИЕ	Стадия	Лист	Листов
ГАП	Троцко						ПП	9	
Разраб.	Колесникова					Элементы малых архитектурных форм и освещения	ООО "ИН-СИТИКОМ"		
Н. контр.	Троцко								



Элементы малых архитектурных форм и освещения  
(окончание)

Забор

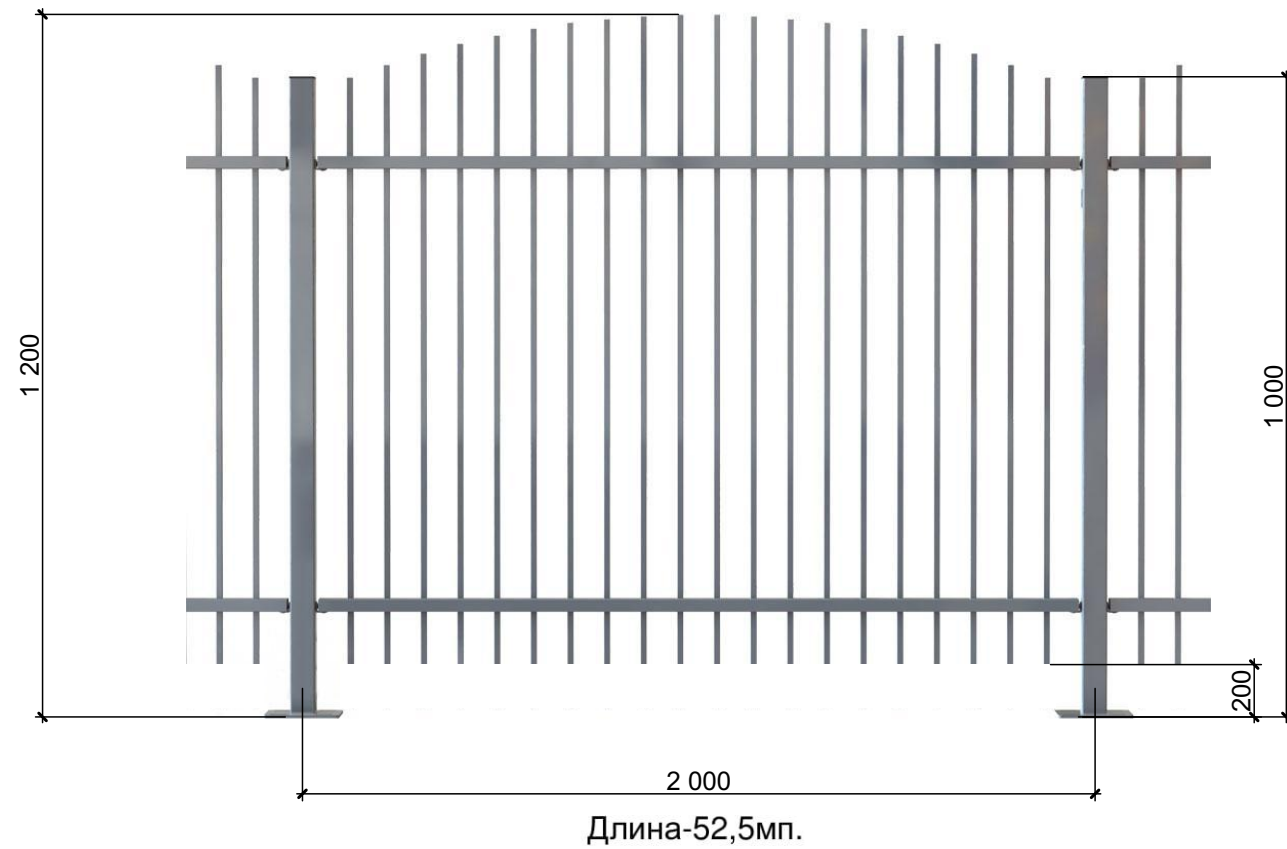

Забор декоративный



Флажштоки



						Благоустройство центральной части Ореховского сельского поселения Даниловского района Волгоградской области			
Изм.	Кол.уч.	Лист	№ док.	Подп.	Дата	ПРОЕКТНОЕ ПРЕДЛОЖЕНИЕ	Стадия	Лист	Листов
ГАП Разраб.		Троцко Колесникова		<i>[Signature]</i>			ПП	10	
						Элементы малых архитектурных форм и освещения	ООО "ИН-СИТИКОМ"		
Н. контр.		Троцко		<i>[Signature]</i>					

Инов. N подл.	
Подпись и дата	
Взамен инв. N	

# Визуализация (начало)



Взамен инв. N
Подпись и дата
Инв. N подл.

						Благоустройство центральной части Ореховского сельского поселения Даниловского района Волгоградской области			
Изм.	Кол.уч.	Лист	№ док.	Подп.	Дата	ПРОЕКТНОЕ ПРЕДЛОЖЕНИЕ	Стадия	Лист	Листов
ГАП				Троцко			ПП	11	
Разраб.				Колесникова		Визуализация благоустройства территории	ООО "ИН-СИТИКОМ"		
Н. контр.				Троцко					



# Визуализация (продолжение)



Взамен инв. N
Подпись и дата
Инв. N подл.

						Благоустройство центральной части Ореховского сельского поселения Даниловского района Волгоградской области			
Изм.	Кол.уч.	Лист	№ док.	Подп.	Дата	ПРОЕКТНОЕ ПРЕДЛОЖЕНИЕ	Стадия	Лист	Листов
ГАП				Троцко			ПП	12	
Разраб.				Колесникова					
						Визуализация благоустройства территории			ООО "ИН-СИТИКОМ"
Н. контр.				Троцко					



## Визуализация (продолжение)



Взамен инв. N	
Подпись и дата	
Инв. N подл.	

						Благоустройство центральной части Ореховского сельского поселения Даниловского района Волгоградской области			
Изм.	Кол.уч.	Лист	№ док.	Подп.	Дата	ПРОЕКТНОЕ ПРЕДЛОЖЕНИЕ	Стадия	Лист	Листов
				<i>Троцко</i>			ПП	13	
ГАП	Троцко					Визуализация благоустройства территории	ООО "ИН-СИТИКОМ"		
Разраб.	Колесникова								
Н. контр.	Троцко			<i>Троцко</i>					



# Визуализация (продолжение)






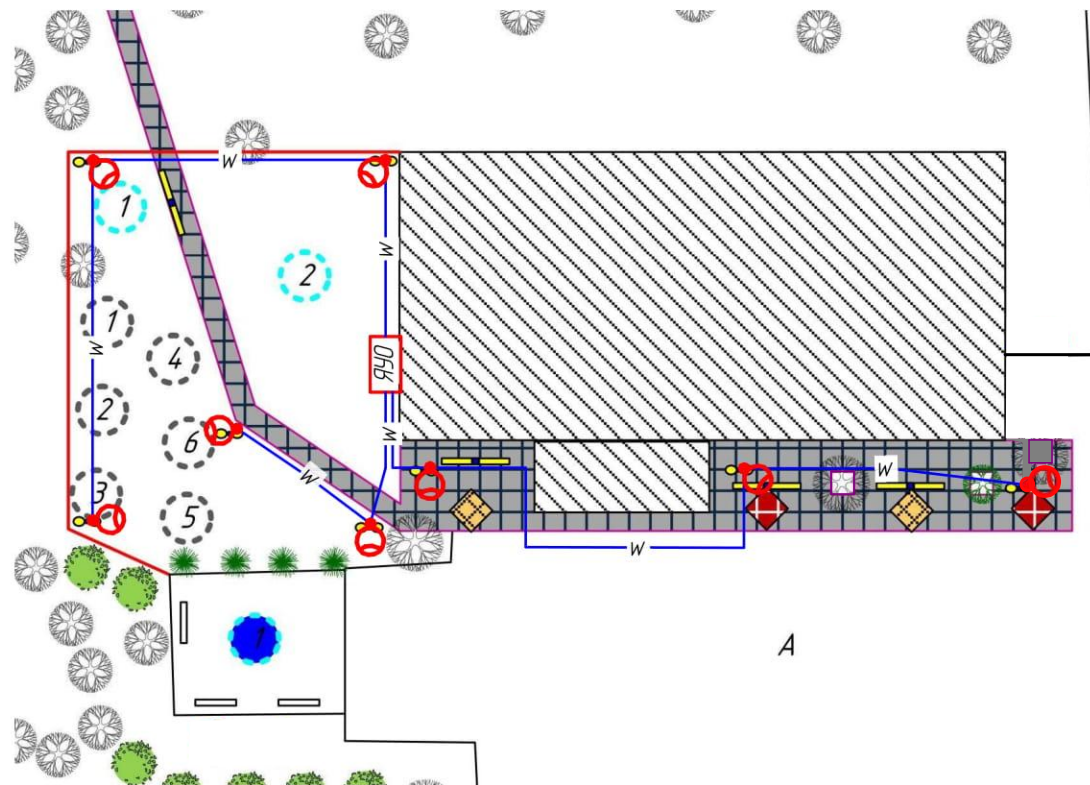
Взамен инв. N	
Подпись и дата	
Инв. N подл.	

						Благоустройство центральной части Ореховского сельского поселения Даниловского района Волгоградской области			
Изм.	Кол.уч.	Лист	№ док.	Подп.	Дата	ПРОЕКТНОЕ ПРЕДЛОЖЕНИЕ	Стадия	Лист	Листов
ГАП		Троцко		<i>М</i>			ПП	14	
Разраб.		Колесникова				Визуализация благоустройства территории	ООО "ИН-СИТИКОМ"		
Н. контр.		Троцко		<i>М</i>					




Условные обозначения

-  - Фонарь уличный Сити-250
-  - Проектируемая КЛ-0,22кВ
-  - Ящик управления освещением



Прокладка кабеля вдоль тротуара

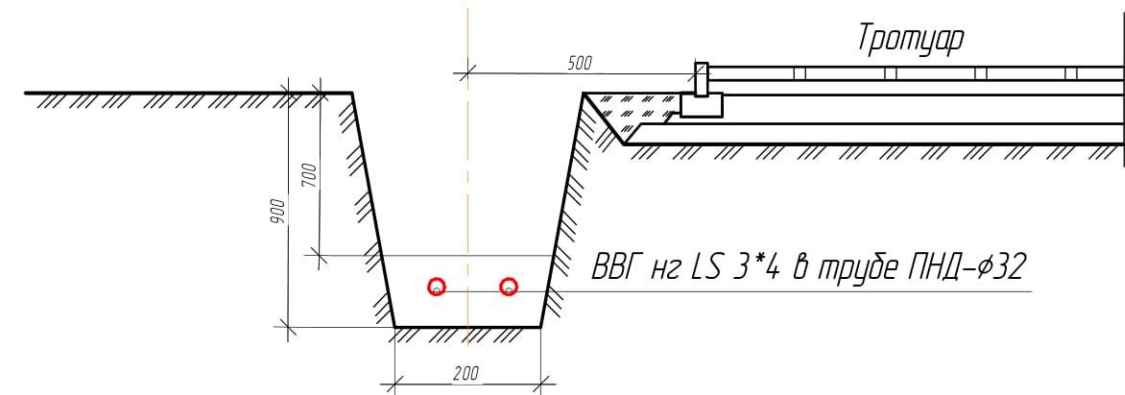

Примечания:


- 1) Ящик управления освещением устанавливается на фасаде административного здания на отм. +1500.
- 2) Устанавливаемые светильники указаны в спецификации электроснабжения, расположение светильников указаны на плане прокладки КЛ-0,4кВ. Соединения проводов в светильнике выполняются одним из способов; клеммное соединение, сварка, пайка. Управление светильниками осуществляется ящиком управления освещением одним из способов:
  - автоматический режим фотореле
  - ручное управление кнопками пуск, стоп размещенные на панели ящика управления освещением
- 3) Заземление и защитные меры безопасности электроустановки выполняются в соответствии с требованиями ПУЭ гл.1.7. Питание электроприемников выполнено от ЯЧО с системой заземления TN-C-S. Линии потребителей 220В выполнены трехжильными кабелями.

						Благоустройство центральной части Ореховского сельского поселения Даниловского района Волгоградской области			
Изм.	Кол.уч.	Лист	№ док.	Подп.	Дата	ПРОЕКТНОЕ ПРЕДЛОЖЕНИЕ	Стадия	Лист	Листов
ГАП	Разраб.	Троцко	Колесникова				ПП	15	
						Схема электроосвещения	ООО "ИН-СИТИКОМ"		
Н. контр.	Троцко								

Взамен инв. N	
Подпись и дата	
Инв. N подл.	

# Спецификация

Поз.	Наименование и техническая характеристика.	Код оборудования, изделия, материала.	Завод изготовитель.	Единица изм.	Количество.	Масса единицы, кг.	Примечания.
1	Ящик управления освещением (ЯУО)	НКУ ЯУ09601-34 74 IP54	"Электроспектор"	Шт.	1		
2	Труба гофрированная ПНД $\phi$ 32мм.	СТГ20-32-К02-025	"ИЭК"	м	212		
3	Кабель с медными жилами	ВВГ нг(А) LS 3*4	"ЭЛЕКТРОКАБЕЛЬ"	м	212		
4	Кабель с медными жилами	ВВГ нг(А) LS 3*1,5	"ЭЛЕКТРОКАБЕЛЬ"	м	22,5		
5	Фонарь уличный	Сити 250	"Светлый город"	Шт.	9		
6	Закладная деталь фундамента	ЗДФ 1м	"Светлый город"	Шт.	9		
7	Лампа светодиодная LED 20вт E27 тепло-белый ECO	LLE-A60-20-230-30-E27	"ИЭК"	Шт.	9		
8	Трубки защитные гофрированные. Труба гофрированная ПНД $\phi$ 32мм.	СТГ20-32-К02-025	"ИЭК"	м	22,5		

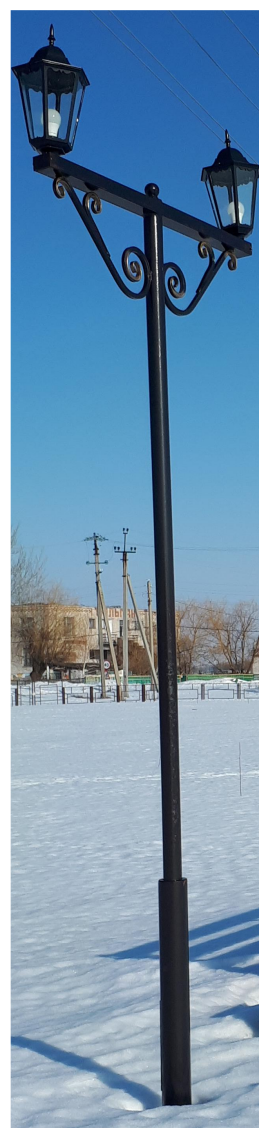

Взамен инв. N	
Подпись и дата	
Инв. N подл.	

						Благоустройство центральной части Ореховского сельского поселения Даниловского района Волгоградской области			
Изм.	Кол.уч.	Лист	№ док.	Подп.	Дата	ПРОЕКТНОЕ ПРЕДЛОЖЕНИЕ	Стадия	Лист	Листов
ГАП				Троцко			ПП	16	
Разраб.				Колесникова		Схема электроосвещения. Спецификация	ООО "ИН-СИТИКОМ"		
Н. контр.				Троцко					

**СОГЛАСОВАНО:**

Директор ООО "ИН-СИТИКОМ"

**УТВЕРЖДАЮ:**

Глава Администрации Ореховского  
сельского поселения Даниловского  
муниципального района

\_\_\_\_\_  
Троцко И.В.  
" \_\_\_\_ " \_\_\_\_\_ 2019 г.

\_\_\_\_\_  
" \_\_\_\_ " \_\_\_\_\_ 2019 г.

\_\_\_\_\_  
(наименование стройки)

**ЛОКАЛЬНЫЙ СМЕТНЫЙ РАСЧЕТ №**

(локальная смета)

на Благоустройство парка, расположенного по адресу: с. Орехово, Даниловского района, Волгоградской области

\_\_\_\_\_  
(наименование работ и затрат, наименование объекта)

Основание:

Сметная стоимость \_\_\_\_\_ 3333333,33 руб.

строительных работ \_\_\_\_\_ 1744116,77 руб.

монтажных работ \_\_\_\_\_ 1948320,07 руб.

прочих \_\_\_\_\_ 9489,26 руб.

Средства на оплату труда \_\_\_\_\_ 274905,64 руб.

Сметная трудоемкость \_\_\_\_\_ 1795,7 чел.час

Составлен(а) в текущих (прогнозных) ценах по состоянию на 10.2019

№ пп	Обоснование	Наименование	Ед. изм.	Кол.	Стоимость единицы, руб.			Общая стоимость, руб.			Т/з осн. раб. на ед.	Т/з осн. раб. Всего	Т/з мех. на ед.	Т/з мех. Всего		
					Всего	В том числе		Всего	В том числе							
						Осн.З/п	Эк.Маш		З/пМех	Осн.З/п					Эк.Маш	З/пМех
1	2	3	4	5	6	7	8	9	10	11	12	13	14	15	16	17
<b>Раздел 1. Планировочные работы</b>																
1	ТЕР47-01-001-03 Приказ Минстроя России от 11.11.15 №800/пр	Разбивка участка ИНДЕКС К ПОЗИЦИИ(справочно): ТЕР47-01-001-03 2кв2019г к ТЕР ред 2014 ОЗП=16,21; МАТ=6,63	100 м2	7,5	73,36	66,45			550,20	498,38			7,62	57,15		



1	2	3	4	5	6	7	8	9	10	11	12	13	14	15	16	17
2	ТЕР47-01-001-01 Приказ Минстроя России от 11.11.15 №800/пр	Планировка участка: механизированным способом ИНДЕКС К ПОЗИЦИИ(справочно): ТЕР47-01-001-01 2кв2019г к ТЕР ред 2014 ЭМ=8,21; ЗПМ=16,21	100 м2	6,41	22,97		22,97	3,19	147,24		147,24	20,45			0,28	1,79
<b>Раздел 3. Благоустройство</b>																
Благоустройство																
3	ТЕР01-02-057-02 Приказ Минстроя России от 11.11.15 №800/пр	Разработка грунта вручную в траншеях глубиной до 2 м без креплений с откосами, группа грунтов: 2 ИНДЕКС К ПОЗИЦИИ(справочно): ТЕР01-02-057-02 2кв2019г к ТЕР ред 2014 ОЗП=16,21	100 м3 грунта	0,43	1182,72	1182,72			508,57	508,57			154	66,22		
4	ТЕР27-04-001-04 Приказ Минстроя России от 11.11.15 №800/пр	Устройство подстилающих и выравнивающих слоев оснований: из щебня ИНДЕКС К ПОЗИЦИИ(справочно): ТЕР27-04-001-04 2кв2019г к ТЕР ред 2014 ОЗП=16,21; ЭМ=7,89; ЗПМ=16,21; МАТ=3,39	100 м3 материала основания (в плотном теле)	0,8475	3617,06	192,79	3375,55	274,6	3065,46	163,39	2860,78	232,72	24,19	20,5	20,6	17,46
5	прайс	<b>Щебень</b>	<b>м3</b>	<b>84,75</b>	<b>1680</b>				<b>142380,00</b>							
6	ТЕР27-02-010-02 Приказ Минстроя России от 11.11.15 №800/пр	Установка бортовых камней бетонных: при других видах покрытий ИНДЕКС К ПОЗИЦИИ(справочно): ТЕР27-02-010-02 2кв2019г к ТЕР ред 2014 ОЗП=16,21; ЭМ=8,48; ЗПМ=16,21; МАТ=6,48	100 м бортового камня	4	4494,18	633,75	83	9,05	17976,72	2535,00	332,00	36,20	76,08	304,32	0,68	2,72
7	прайс	<b>камни бортовые БР 50.20.8</b>	<b>шт.</b>	<b>800</b>	<b>192</b>				<b>153600,00</b>							
8	ТЕР27-04-001-01 Приказ Минстроя России от 11.11.15 №800/пр	Устройство подстилающих и выравнивающих слоев оснований: из песка ИНДЕКС К ПОЗИЦИИ(справочно): ТЕР27-04-001-01 2кв2019г к ТЕР ред 2014 ОЗП=16,21; ЭМ=7,86; ЗПМ=16,21; МАТ=3,39	100 м3 материала основания (в плотном теле)	1,13	2309,55	124,03	2150,72	175,03	2609,79	140,15	2430,31	197,78	15,72	17,76	13,88	15,68
9	408-0122	<b>Песок природный для строительных работ средний</b>	<b>м3</b>	<b>113</b>	<b>546,79</b>				<b>61787,27</b>							

1	2	3	4	5	6	7	8	9	10	11	12	13	14	15	16	17
10	ТЕР27-04-001-01 Приказ Минстроя России от 11.11.15 №800/пр	Устройство подстилающих и выравнивающих слоев оснований: из песка ИНДЕКС К ПОЗИЦИИ(справочно): ТЕР27-04-001-01 2кв2019г к ТЕР ред 2014 ОЗП=16,21; ЭМ=7,86; ЗПМ=16,21; МАТ=3,39	100 м3 материала основания (в плотном теле)	0,452	2309,55	124,03	2150,72	175,03	1043,92	56,06	972,13	79,11	15,72	7,11	13,88	6,27
11	ТССЦ-407-0028	Смесь пескоцементная (цемент М 400)	м3	45,2	3831,8				173197,36							
12	ТЕР27-07-005-02 Приказ Минстроя России от 11.11.15 №800/пр	Устройство покрытий из тротуарной плитки ИНДЕКС К ПОЗИЦИИ(справочно): ТЕР27-07-005-02 2кв2019г к ТЕР ред 2014 ОЗП=16,21; ЭМ=5,4; ЗПМ=16,21; МАТ=4,39	10 м2	56,5	135,66	113,4	14,93	0,64	7664,79	6407,10	843,55	36,16	11,8	666,7	0,06	3,39
13	прайс	Плитка тротуарная декоративная (брусчатка) "КИРПИЧИК", толщина 50 мм, серая	м2	561	595,2				333907,20							
14	прайс	Плитка тротуарная декоративная (брусчатка) "КИРПИЧИК", толщина 50 мм, цветная	м2	21	732				15372,00							
<b>Раздел 4. Ремонт памятника</b>																
15	ТЕР46-02-009-02 Приказ Минстроя России от 11.11.15 №800/пр	Отбивка штукатурки с поверхности ИНДЕКС К ПОЗИЦИИ(справочно): ТЕР46-02-009-02 2кв2019г к ТЕР ред 2014 ОЗП=16,21	100 м2	0,09	175,26	175,26			15,77	15,77			22,82	2,05		
16	ТЕР15-04-006-04 Приказ Минстроя России от 11.11.15 №800/пр	Покрытие поверхностей грунтовкой глубокого проникновения: за 2 раза ИНДЕКС К ПОЗИЦИИ(справочно): ТЕР15-04-006-04 2кв2019г к ТЕР ред 2014 ОЗП=16,21; ЭМ=9,26; ЗПМ=16,21; МАТ=15,82	100 м2 покрытия	0,09	156,91	154,55	1,9	0,13	14,12	13,91	0,17	0,01	16,32	1,47	0,01	
17	прайс	грунтовка глубокого проникновения Ceresit	л	10	102				1020,00							
18	ТЕР11-01-004-05 Приказ Минстроя России от 11.11.15 №800/пр	Устройство гидроизоляции бетоноконтактом ИНДЕКС К ПОЗИЦИИ(справочно): ТЕР11-01-004-05 3кв2018г к ТЕР ред 2014 ОЗП=15,46; ЭМ=7,66; ЗПМ=15,46; МАТ=6,21	100 м2 изолируемой поверхности	0,09	404,83	290,74	112,95	2,4	36,43	26,17	10,17	0,22	26,97	2,43	0,18	0,02
19	прайс	Бетоноконтакт	л	20	276				5520,00							



1	2	3	4	5	6	7	8	9	10	11	12	13	14	15	16	17
20	<b>ТЕР15-02-037-01</b> <b>Приказ Минстроя России от 11.11.15 №800/пр</b>	Устройство (закрепление) сетки на поверхность ИНДЕКС К ПОЗИЦИИ(справочно): ТЕР15-02-037-01 2кв2019г к ТЕР ред 2014 ОЗП=16,21; ЭМ=8,72; ЗПМ=16,21; МАТ=7,82	100 м2 оштукатуриваемой поверхности	0,09	236,52	225,82	10,7	2,52	21,29	20,33	0,96	0,23	24,98	2,25	0,21	0,02
21	прайс	сетка штукатурная	м2	12	480				5760,00							
22	<b>ТЕР15-02-016-03</b> <b>Приказ Минстроя России от 11.11.15 №800/пр</b>	Штукатурка поверхностей ИНДЕКС К ПОЗИЦИИ(справочно): ТЕР15-02-016-03 2кв2019г к ТЕР ред 2014 ОЗП=16,21; ЭМ=11,26; ЗПМ=16,21; МАТ=7,92	100 м2 оштукатуриваемой поверхности	0,09	3597,82	3179,52	413,88	236,52	323,80	286,16	37,25	21,29	343,36	30,9	25,16	2,26
23	прайс	цементно-песчанная смесь готовая в мешках по 15кг	меш.	10	336				3360,00							
24	прайс	цемент м500	меш.	2	444				888,00							
25	<b>ТЕР15-01-019-05</b> <b>Приказ Минстроя России от 11.11.15 №800/пр</b>	Облицовка поверхности плитами керамогранитными ИНДЕКС К ПОЗИЦИИ(справочно): ТЕР15-01-019-05 3кв2018г к ТЕР ред 2014 ОЗП=15,46; ЭМ=10,75; ЗПМ=15,46; МАТ=3,65	100 м2 поверхности облицовки	0,09	1962,85	1443,42	33,36	17,28	176,66	129,91	3,00	1,56	159,67	14,37	1,65	0,15
26	прайс	керамогранит серый 30*30	м2	16	696				11136,00							
27	прайс	клей плиточный Ceresit см17	меш	3	1440				4320,00							
<b>Раздел 5. Озеленение</b>																
28	<b>ТЕР47-01-015-06</b> <b>Приказ Минстроя России от 11.11.15 №800/пр</b>	Подготовка стандартных посадочных мест для деревьев-саженцев с оголенной корневой системой вручную: в естественном грунте ИНДЕКС К ПОЗИЦИИ(справочно): ТЕР47-01-015-06 2кв2019г к ТЕР ред 2014 ОЗП=16,21	10 ям	4,4	51,76	51,76			227,74	227,74			6,74	29,66		
29	<b>ТЕР47-02-045-03</b> <b>Приказ Минстроя России от 11.11.15 №800/пр</b>	Посадка саженцев при дополнении: лиственных пород ИНДЕКС К ПОЗИЦИИ(справочно): ТЕР47-02-045-03 2кв2019г к ТЕР ред 2014 ОЗП=16,21	100 саженцев	0,44	63,92	63,92			28,12	28,12			7,61	3,35		

1	2	3	4	5	6	7	8	9	10	11	12	13	14	15	16	17
30	<b>ТЕР47-02-045-05</b> Приказ Минстроя России от 11.11.15 №800/пр	Подвязка саженцев к кольям ИНДЕКС К ПОЗИЦИИ(справочно): ТЕР47-02-045-05 2кв2019г к ТЕР ред 2014 ОЗП=16,21; МАТ=5,52	100 саженце в	0,44	1961,61	31,64			863,11	13,92			4,12	1,81		
31	прайс	туя кипарисовидная, до 1м	шт	13	3000				39000,00							
32	прайс	Ива шаровидная, до 1м	шт	3	960				2880,00							
33	прайс	Клен широколистный, до 1м	шт	6	960				5760,00							
34	прайс	Каштан, 3-х летний	шт	6	720				4320,00							
35	прайс	хризантема кустовая	шт	16	720				11520,00							
<b>Раздел 6. Малые архитектурные формы (Завоз песка производит Заказчик собственными силами)</b>																
Парковые МАФ																
36	<b>ТЕРм37-01-001-01</b> Приказ Минстроя России от 11.11.15 №800/пр	Монтаж МАФ (прим) ИНДЕКС К ПОЗИЦИИ(справочно): ТЕРм37-01-001-01 2кв2019г к ТЕР ред 2014 ОЗП=16,21; ЭМ=6,03; МАТ=5,1	1 шт.	15	252,26	158,2	35,68		3783,90	2373,00	535,20		17,5	262,5		
37	Цена поставщика	Скамейка со спинкой №1627	шт	8	11999				95992,00							
38	Цена поставщика	Урна №1601	шт	4	4131				16524,00							
39	Цена поставщика	Архитектурная форма Декоративное дерево с вазонами 16шт	шт	1	120000				120000,00							
40	Цена поставщика	Архитектурная композиция Сердце с голубями	шт	1	180000				180000,00							
41	Цена поставщика	Фонтан	шт	1	240000				240000,00							
42	Цена поставщика	дополнительное гидравлическое оборудование для работы фонтана по замкнутому циклу	шт	1	68000				68000,00							
43	<b>ТЕР06-01-001-01</b> Приказ Минстроя России от 11.11.15 №800/пр	Устройство бетонной подготовки под фонтан ИНДЕКС К ПОЗИЦИИ(справочно): ТЕР06-01-001-01 2кв2019г к ТЕР ред 2014 ОЗП=16,21; ЭМ=7,18; ЗПМ=16,21; МАТ=6,05	100 м3 бетона, бутобето на и железоб етона в деле	0,054	5930,37	1382,4	2026,58	239,58	320,24	74,65	109,44	12,94	180	9,72	18	0,97



1	2	3	4	5	6	7	8	9	10	11	12	13	14	15	16	17
44	Цена поставщика	Бетон В15	м3	5,5	4992				27456,00							
45	ТЕРм37-01-001-01 Приказ Минстроя России от 11.11.15 №800/пр	Установка флага (прим) ИНДЕКС К ПОЗИЦИИ(справочно): ТЕРм37-01-001-01 2кв2019г к ТЕР ред 2014 ОЗП=16,21; ЭМ=6,03; МАТ=5,1	1 шт.	6	252,26	158,2	35,68		1513,56	949,20	214,08		17,5	105		
46	Цена поставщика	Флаг сетчатый с печатью (по желанию заказчика), 3м	шт	3	7500				22500,00							
47	Цена поставщика	Флагштоки класса люкс со скрытым механизмом 6м длина	шт	3	33000				99000,00							
МАФ 0+; 6+ лет																
48	ТЕРм37-01-001-01 Приказ Минстроя России от 11.11.15 №800/пр	Монтаж МАФ (прим) ИНДЕКС К ПОЗИЦИИ(справочно): ТЕРм37-01-001-01 2кв2019г к ТЕР ред 2014 ОЗП=16,21; ЭМ=6,03; МАТ=5,1	1 шт.	1	252,26	158,2	35,68		252,26	158,20	35,68		17,5	17,5		
49	Цена поставщика	Детский городок №2216	шт	1	222165,6				222165,60							
50	ТЕР01-02-055-02 Приказ Минстроя России от 11.11.15 №800/пр	Разработка траншей вручную под мелкозаглубленные фундаменты ИНДЕКС К ПОЗИЦИИ(справочно): ТЕР01-02-055-02 2кв2019г к ТЕР ред 2014 ОЗП=16,21	100 м3 грунта	0,056	1561,14	1561,14			87,42	87,42			189	10,58		
51	ТЕР06-01-001-01 Приказ Минстроя России от 11.11.15 №800/пр	Бетонирование фундаментов мелкозаглубленных под МАФ ИНДЕКС К ПОЗИЦИИ(справочно): ТЕР06-01-001-01 2кв2019г к ТЕР ред 2014 ОЗП=16,21; ЭМ=7,18; ЗПМ=16,21; МАТ=6,05	100 м3 бетона, бутобетона и железобетона в деле	0,056	5930,37	1382,4	2026,58	239,58	332,10	77,41	113,49	13,42	180	10,08	18	1,01
52	Цена поставщика	Бетон В15	м3	5,6	4992				27955,20							

**Раздел 7. Ограждение**

Парковое ограждение

1	2	3	4	5	6	7	8	9	10	11	12	13	14	15	16	17
53	<b>ТЕР27-09-001-08</b> Приказ Минстроя России от 11.11.15 №800/пр	Устройство металлических пешеходных ограждений ИНДЕКС К ПОЗИЦИИ(справочно): ТЕР27-09-001-08 2кв2019г к ТЕР ред 2014 ОЗП=16,21; ЭМ=9,15; МАТ=5,82	100 м	0,54	1371,3	400,28	94,68		740,50	216,15	51,13		48,46	26,17		
54	Цена поставщика	Бетон В15	м3	1	4992				4992,00							
55	Цена поставщика	Забор высотой 1,2м	м	54	3147,6				169970,40							
56	<b>ТЕР09-08-002-07</b> Приказ Минстроя России от 11.11.15 №800/пр	Устройство калиток и арок готовых металлических ИНДЕКС К ПОЗИЦИИ(справочно): ТЕР09-08-002-07 2кв2019г к ТЕР ред 2014 ОЗП=16,21; ЭМ=10,09; ЗПМ=16,21	10 калиток	0,3	44,17	27,8	16,37	3,19	13,25	8,34	4,91	0,96	3,31	0,99	0,28	0,08
57	Цена поставщика	Арка декоративная 1,5м шириной	шт	2	30000				60000,00							
58	Цена поставщика	калитка	шт	1	30000				30000,00							
59	<b>ТЕР27-09-001-08</b> Приказ Минстроя России от 11.11.15 №800/пр	Устройство металлических пешеходных ограждений (Ограждение памятника) ИНДЕКС К ПОЗИЦИИ(справочно): ТЕР27-09-001-08 2кв2019г к ТЕР ред 2014 ОЗП=16,21; ЭМ=9,15; МАТ=5,82	100 м	0,32	1371,3	400,28	94,68		438,82	128,09	30,30		48,46	15,51		
60	Цена поставщика	Бетон В15	м3	7	4992				34944,00							
61	Цена поставщика	Металлическое ограждение 1000*400 столб с шаром и цепью	м	32	1713,25				54824,00							
<b>Раздел 9. Освещение</b>																
62	<b>ТЕР01-01-009-23</b> Приказ Минстроя России от 11.11.15 №800/пр	Разработка траншей экскаватором «обратная лопата» с ковшом вместимостью 0,25 м3, группа грунтов: 2 ИНДЕКС К ПОЗИЦИИ(справочно): ТЕР01-01-009-23 2кв2019г к ТЕР ред 2014 ЭМ=7,1; ЗПМ=16,21	1000 м3 грунта	0,0172	4495,98		4495,98	604,81	77,33		77,33	10,40			53,1	0,91



1	2	3	4	5	6	7	8	9	10	11	12	13	14	15	16	17
63	<b>ТЕРм08-10-010-01</b> Приказ Минстроя России от 11.11.15 №800/пр	Прокладка труб гофрированных ПВХ для защиты проводов и кабелей ИНДЕКС К ПОЗИЦИИ(справочно): ТЕРм08-10-010-01 2кв2019г к ТЕР ред 2014 ОЗП=16,21; ЭМ=1,87; МАТ=3,49	100 м	2,15	216,6	137,41	48,59		465,69	295,43	104,47		15,2	32,68		
64	Цена поставщика	Труба ПЭ 32 мм	м	215	50,4				10836,00							
65	<b>ТЕРм08-02-412-03</b> Приказ Минстроя России от 11.11.15 №800/пр	Затягивание провода в проложенные трубы и металлические рукава первого одножильного или многожильного в общей оплетке, суммарное сечение: до 16 мм2 ИНДЕКС К ПОЗИЦИИ(справочно): ТЕРм08-02-412-03 2кв2019г к ТЕР ред 2014 ОЗП=16,21; ЭМ=8,36; ЗПМ=16,21; МАТ=4,94	100 м	2,15	98,1	58,25	6,27	0,4	210,92	125,24	13,48	0,86	6,29	13,52	0,03	0,06
66	Цена поставщика	Кабель ВВГнг 3х2,5	м	215	69,9				15028,50							
67	<b>ТЕР01-02-061-01</b> Приказ Минстроя России от 11.11.15 №800/пр	Засыпка вручную траншей, пазух котлованов и ям, группа грунтов: 1 ИНДЕКС К ПОЗИЦИИ(справочно): ТЕР01-02-061-01 2кв2019г к ТЕР ред 2014 ОЗП=16,21	100 м3 грунта	0,172	653,13	653,13			112,34	112,34			88,5	15,22		
68	<b>ТЕР01-02-005-01</b> Приказ Минстроя России от 11.11.15 №800/пр	Уплотнение грунта пневматическими трамбовками, группа грунтов: 1-2 ИНДЕКС К ПОЗИЦИИ(справочно): ТЕР01-02-005-01 2кв2019г к ТЕР ред 2014 ОЗП=16,21; ЭМ=6,65; ЗПМ=16,21	100 м3 уплотненного грунта	0,172	328,05	105,25	222,8	30,13	56,42	18,10	38,32	5,18	12,53	2,16	3,04	0,52
69	<b>ТЕР09-08-001-04</b> Приказ Минстроя России от 11.11.15 №800/пр	Установка металлических столбов высотой более 4 м: с погружением в бетонное основание ИНДЕКС К ПОЗИЦИИ(справочно): ТЕР09-08-001-04 2кв2019г к ТЕР ред 2014 ОЗП=16,21; ЭМ=7,59; ЗПМ=16,21; МАТ=6,94	100 столбов	0,09	4177,46	325,67	3474,13	295,58	375,97	29,31	312,67	26,60	38,77	3,49	24,07	2,17
70	Цена поставщика	Закладная деталь опоры освещения	шт	9	3000				27000,00							

1	2	3	4	5	6	7	8	9	10	11	12	13	14	15	16	17
71	Цена поставщика	Светильник уличный на опоре двурожковый с лампой светодиодной	шт	9	19200				172800,00							
72	ТЕРм08-02-370-01 Приказ Минстроя России от 11.11.15 №800/пр	Щиток до трех групп, устанавливаемый в: обхват колонн ИНДЕКС К ПОЗИЦИИ(справочно): ТЕРм08-02-370-01 2кв2019г к ТЕР ред 2014 ОЗП=16,21; ЭМ=8,35; ЗПМ=16,21; МАТ=6,51	1 шт.	1	39,9	8,89	20,92	1,33	39,90	8,89	20,92	1,33	0,86	0,86	0,1	0,1
73	Цена поставщика	Ящик управления эл.энергии в сборе с группой автоматов из 3шт и счетчика эл.энергии	шт	1	19200				19200,00							
<b>Раздел 10. Видеонаблюдение</b>																
74	ТЕРм10-04-067-23 Приказ Минстроя России от 11.11.15 №800/пр	Устройство видеоконтрольное ИНДЕКС К ПОЗИЦИИ(справочно): ТЕРм10-04-067-23 2кв2019г к ТЕР ред 2014 ОЗП=16,21; ЭМ=8,13; ЗПМ=16,21; МАТ=5,5	1 шт.	3	25,27	23,81	0,88	0,1	75,81	71,43	2,64	0,30	2,18	6,54	0,01	0,03
75	ТЕРм10-04-087-14 Приказ Минстроя России от 11.11.15 №800/пр	Устройство цифровой регистрации ИНДЕКС К ПОЗИЦИИ(справочно): ТЕРм10-04-087-14 2кв2019г к ТЕР ред 2014 ОЗП=16,21; МАТ=2,89	1 устройство	1	86,92	71,44			86,92	71,44			8	8		
76	ТЕРм10-08-003-03 Приказ Минстроя России от 11.11.15 №800/пр	Устройство ультразвуковое: блок питания и контроля ИНДЕКС К ПОЗИЦИИ(справочно): ТЕРм10-08-003-03 2кв2019г к ТЕР ред 2014 ОЗП=16,21; ЭМ=5,4; МАТ=4,14	1 шт.	1	43,23	36,18	0,15		43,23	36,18	0,15		3,6	3,6		
77	ТЕРм11-04-002-01 Приказ Минстроя России от 11.11.15 №800/пр	Аппарат настольный, масса: до 0,015 т ИНДЕКС К ПОЗИЦИИ(справочно): ТЕРм11-04-002-01 2кв2019г к ТЕР ред 2014 ОЗП=16,21; ЭМ=9,15; МАТ=5,82	1 шт.	1	21,8	8,65	12,95		21,80	8,65	12,95		1,03	1,03		



1	2	3	4	5	6	7	8	9	10	11	12	13	14	15	16	17
78	ТЕРп02-02-005-02 Приказ Минстроя России от 11.11.15 №800/пр	Комплексная наладка АС: II категории сложности ИНДЕКС К ПОЗИЦИИ(справочно): ТЕРп02-02-005-02 2кв2019г к ТЕР ред 2014 ОЗП=16,21	1 система	1	348,45	348,45			348,45	348,45			22,5	22,5		
79	Цена поставщика	Комплект оборудования из 3-х видеокамер, видеорегистратор, монитор, жесткий диск, источника вторичного электропитания и прочее оборудование для монтажа видеонаблюдения	компл	1	88404				88404,00							
<b>Раздел 11. Перевозка материалов свыше заложенных тех частью ТЕР - 30 км (Волгоград-Лобойково 250км)</b>																
80	РЦЦС3(92) 2018	Перевозка строительных грузов (кроме массовых навалочных, перевозимых автомобилями-самосвалами, а также бетонных и железобетонных изделий, стеновых и перегородочных материалов, лесоматериалов круглых и пиломатериалов, включенных в таблицу 03-01), бортовым автомобилем грузоподъемностью 15 т, на расстояние до 100 км I класс груза (Брусчатка, бордюр, цемент)	1 т груза	280	467,69		467,69		130953,20		130953,20					
Итого прямые затраты по смете с учетом индексов, в текущих ценах									3366069,50	263596,94	200315,93	11308,70		1795,7		55,61
Накладные расходы									194105,37							
Сметная прибыль									141751,23							
<b>Итого по смете:</b>																
Итого Строительные работы									1744116,77					1321,97		55,42
Итого Монтажные работы									1948320,07					451,23		0,19
Итого Прочие затраты									9489,26					22,5		
Итого									3701926,10					1795,7		55,61
В том числе:																
Материалы									2902156,63							
Машины и механизмы									200315,93							
ФОТ									274905,64							
Накладные расходы									194105,37							
Сметная прибыль									141751,23							
3 701 926,10 * 0,900432163									3333333,33							
<b>ВСЕГО по смете</b>									<b>3333333,33</b>					<b>1795,7</b>		<b>55,61</b>